



VYHLIADKOVÁ VEŽA NA MARHÁTE

- NACHÁDZA SA 748,2 m n.m. NA NAJVYŠŠOM VRCHOLE POVAŽSKÉHO INOVCA
- OBSAHUJE 9 NADZEMNÝCH PODLAŽÍ
- MÁ 2 VYHLIADKOVÉ BALKÓNY
- HLAVNÝ VYHLIADKOVÝ BALKÓN SA NACHÁDZA NA 4. NADZEMNOM PODLAŽÍ
- DRUHÝ VYHLIADKOVÝ BALKÓN NA NAJVYŠŠOM PODLAŽÍ
- JE ŠTVORCOVÉHO PÔDORYSU S ROZMERMÍ HLAVNÝCH OSÍ 4,42x4,42m
- MÁ SEDLOVÚ STRECHU
- NA STRECHE JE UMIESTNENÝ SLOVENSKÝ DVOJKRÍŽ
- CELKOVÁ VÝŠKA KONŠTRUKCIE JE 32,790m
- POUŽITÝ MATERIÁL: LEPENÉ LAMELOVÉ DREVO GL24h


STATICKÁ SCHÉMA

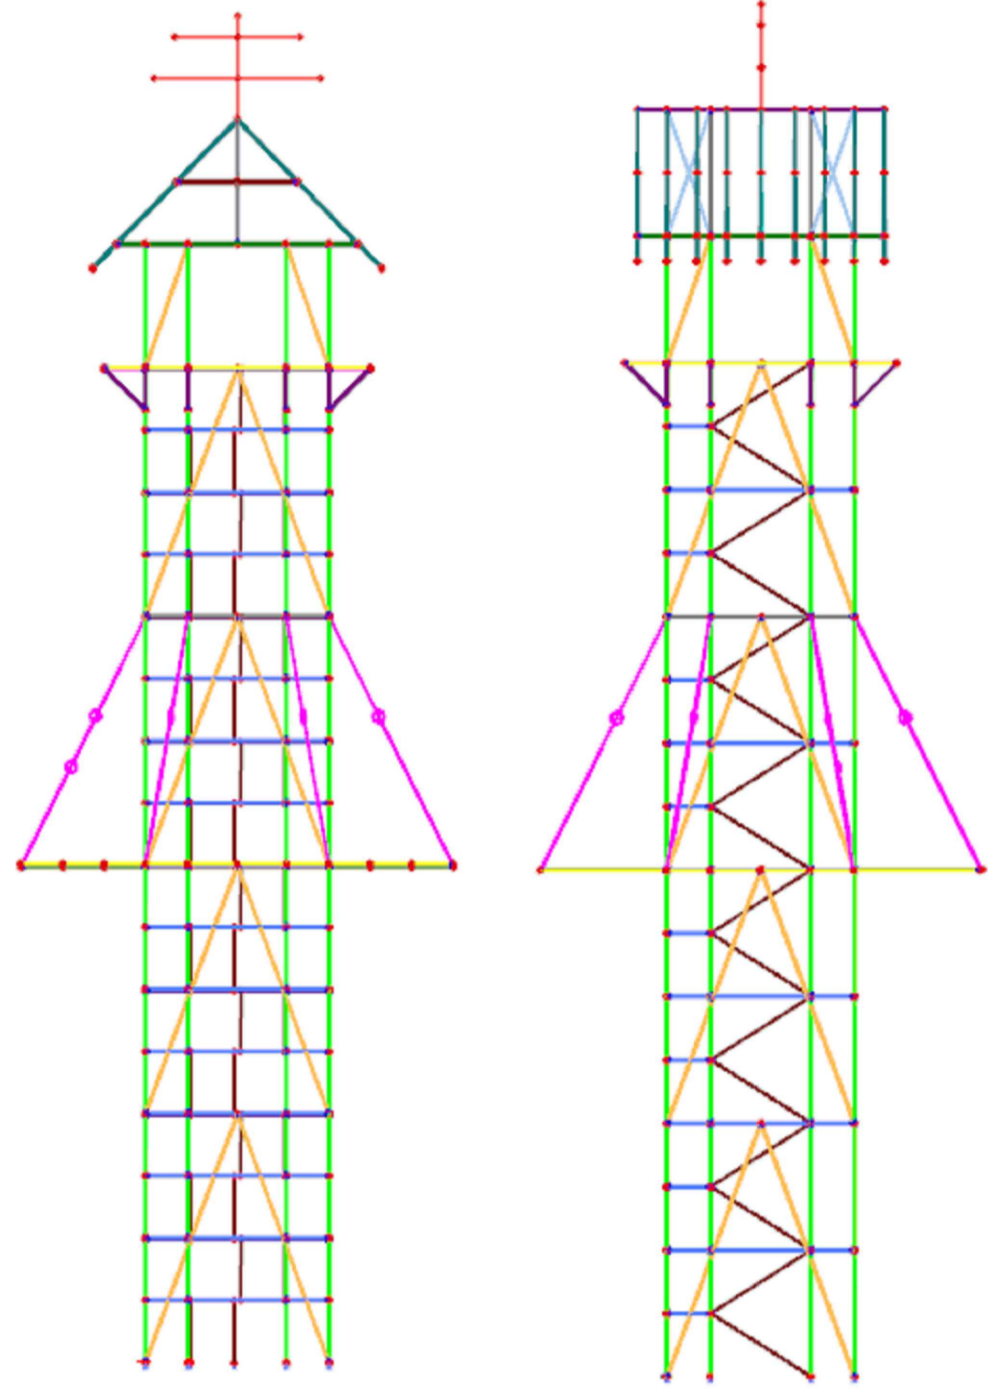


PÔDORYS NA KÓTE 12,370m M 1:50 - HLAVNÝ VYHLIADKOVÝ BALKÓN

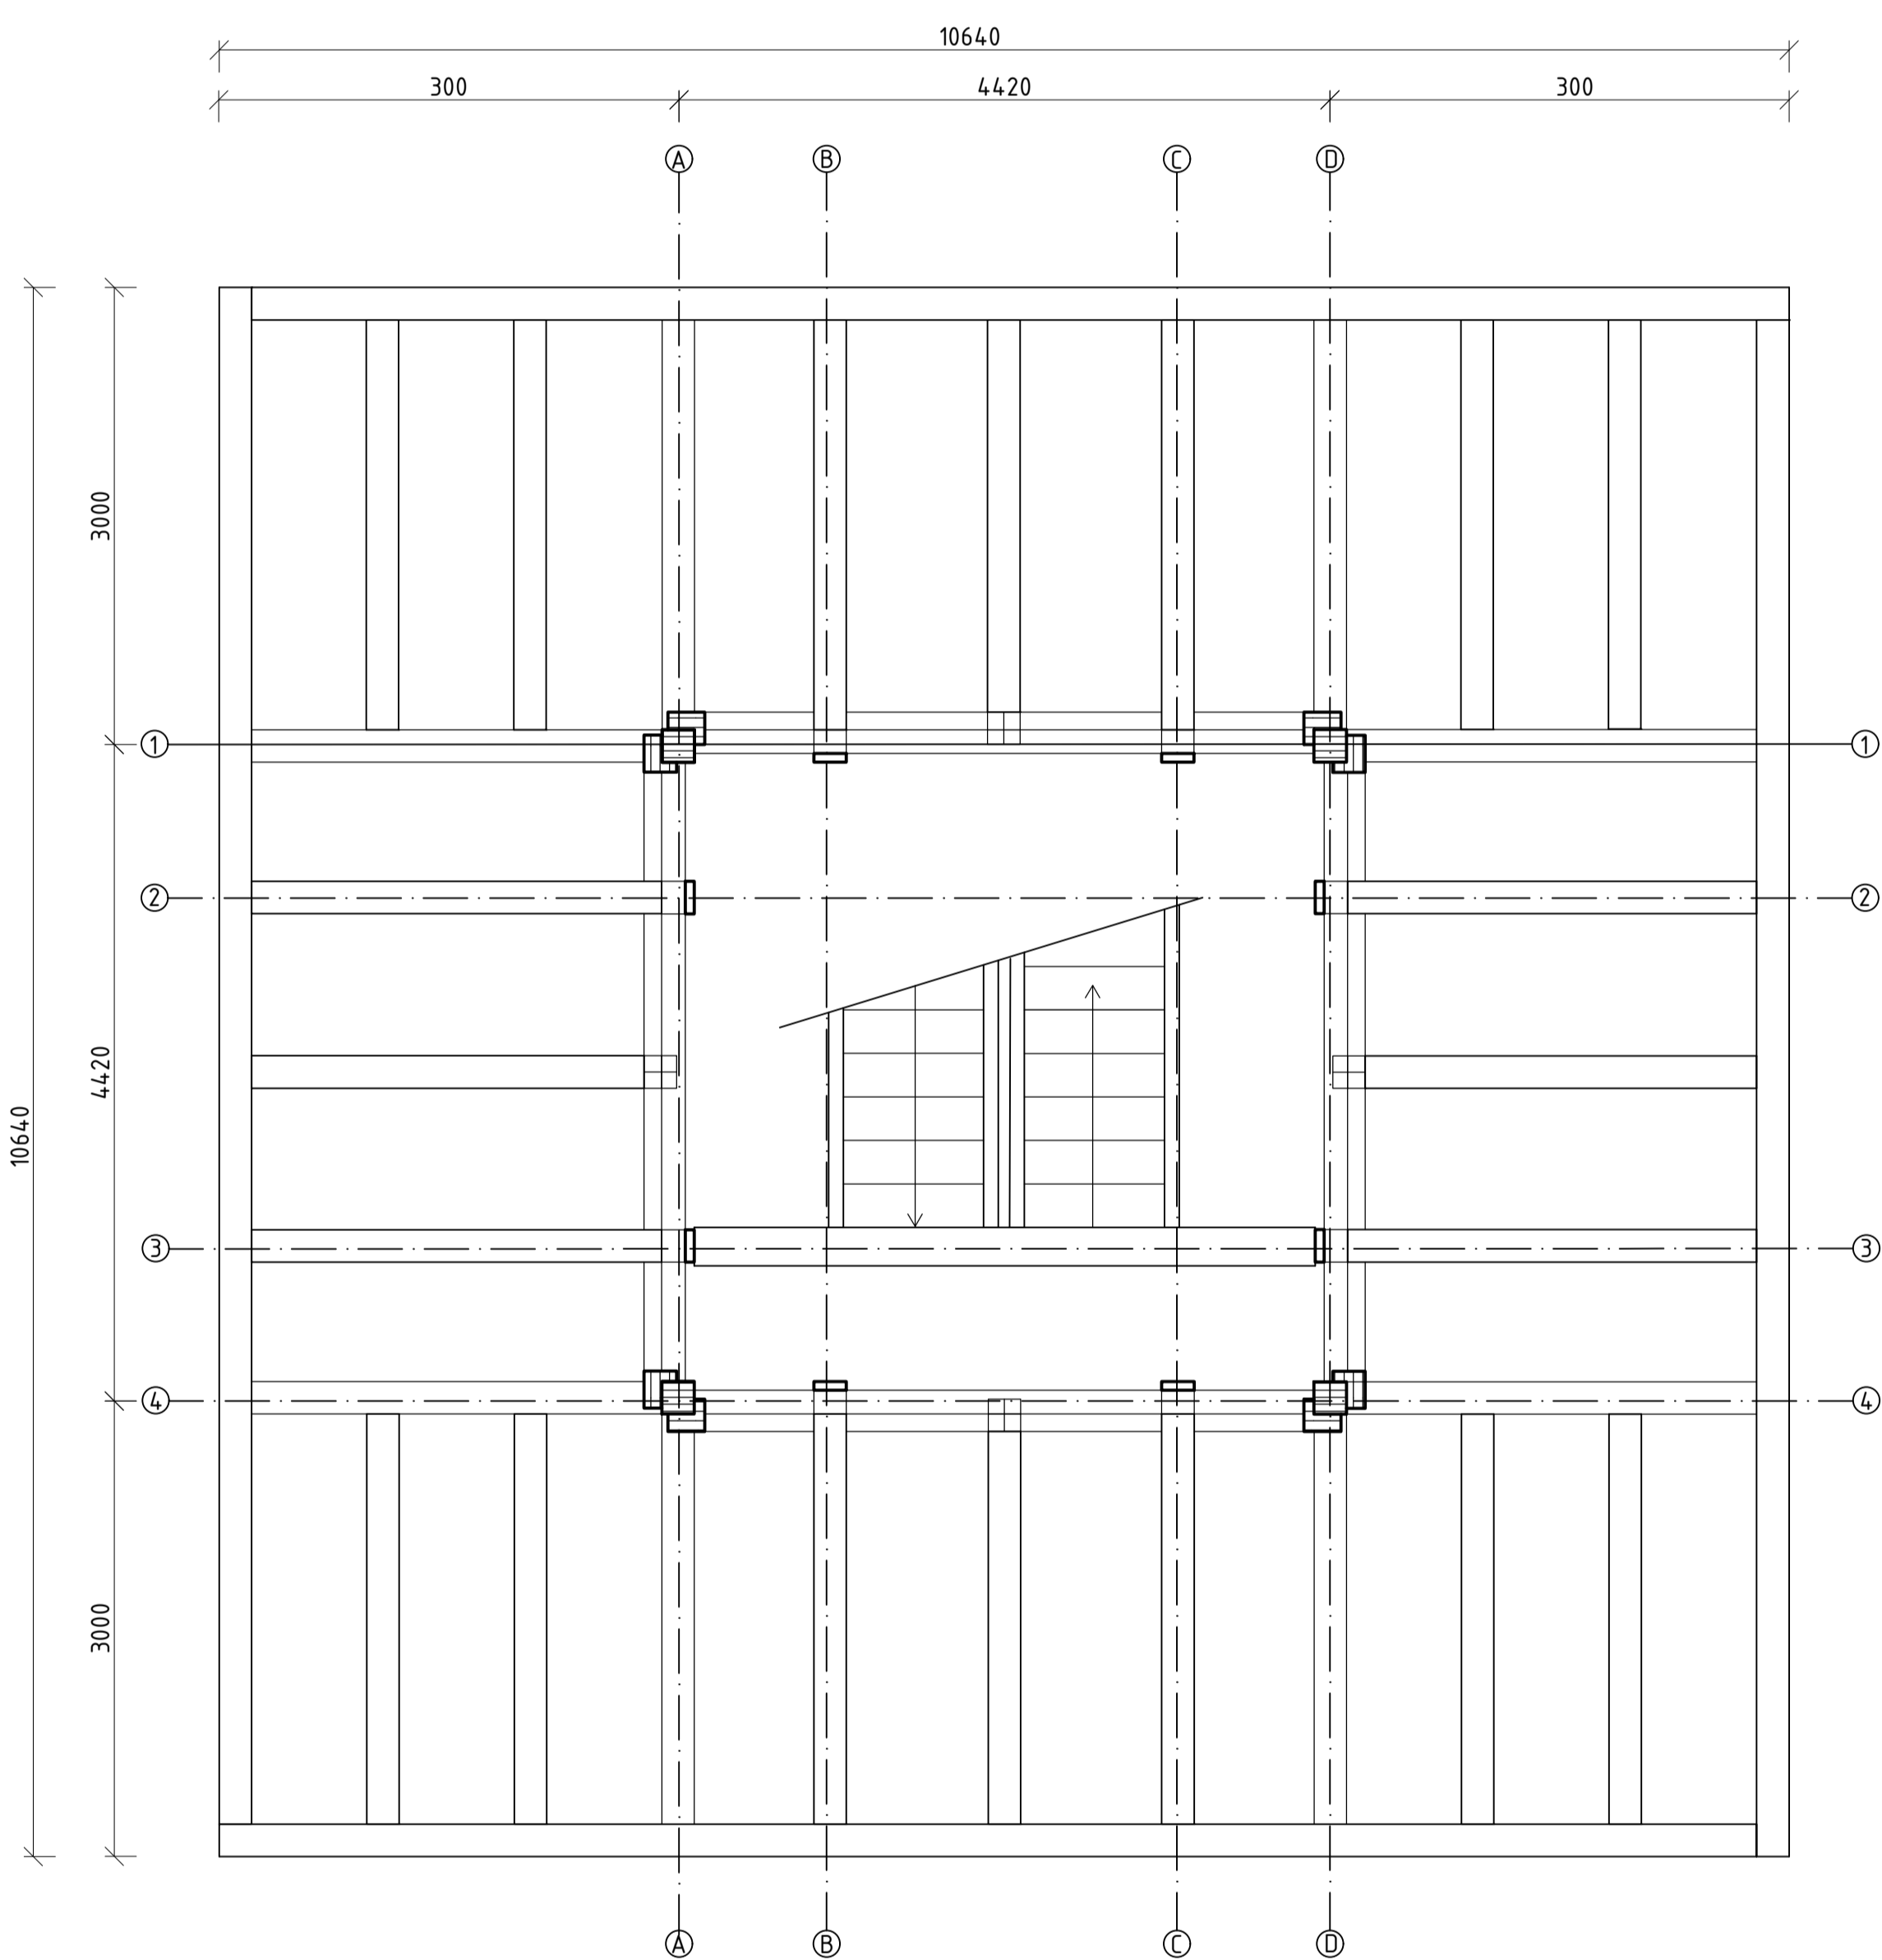


REZ A-A'

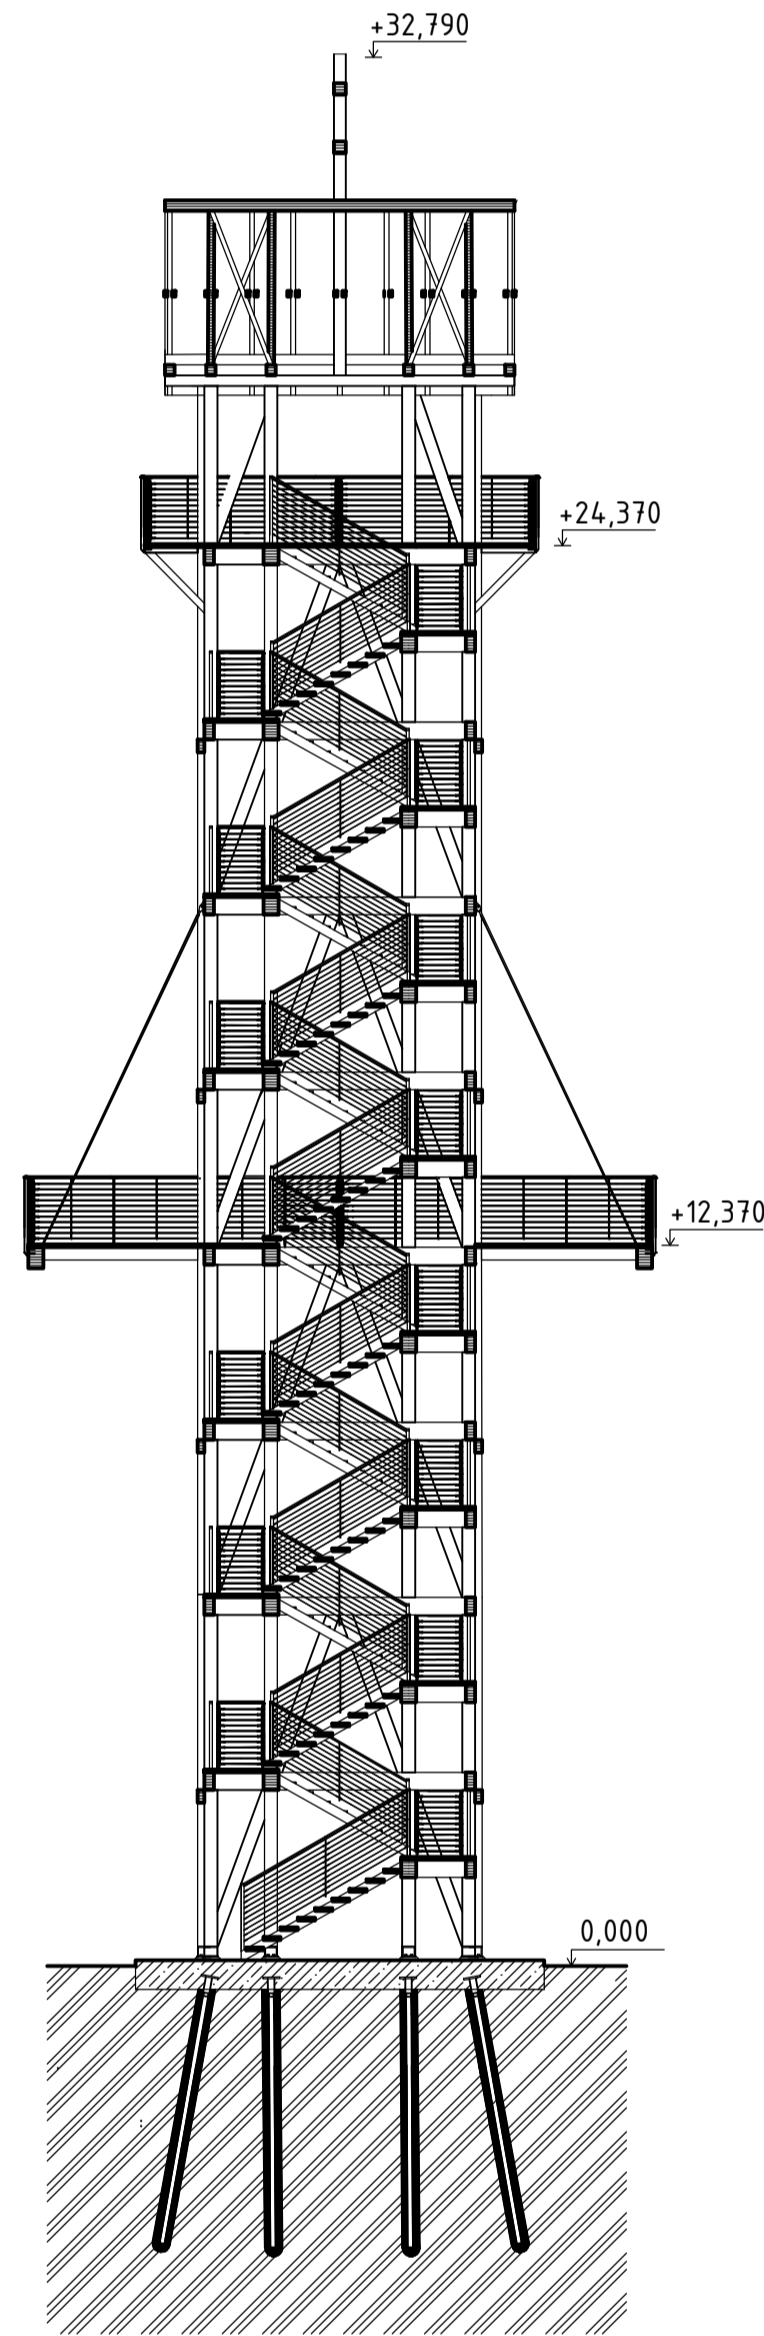


JUŽNÝ POHĽAD

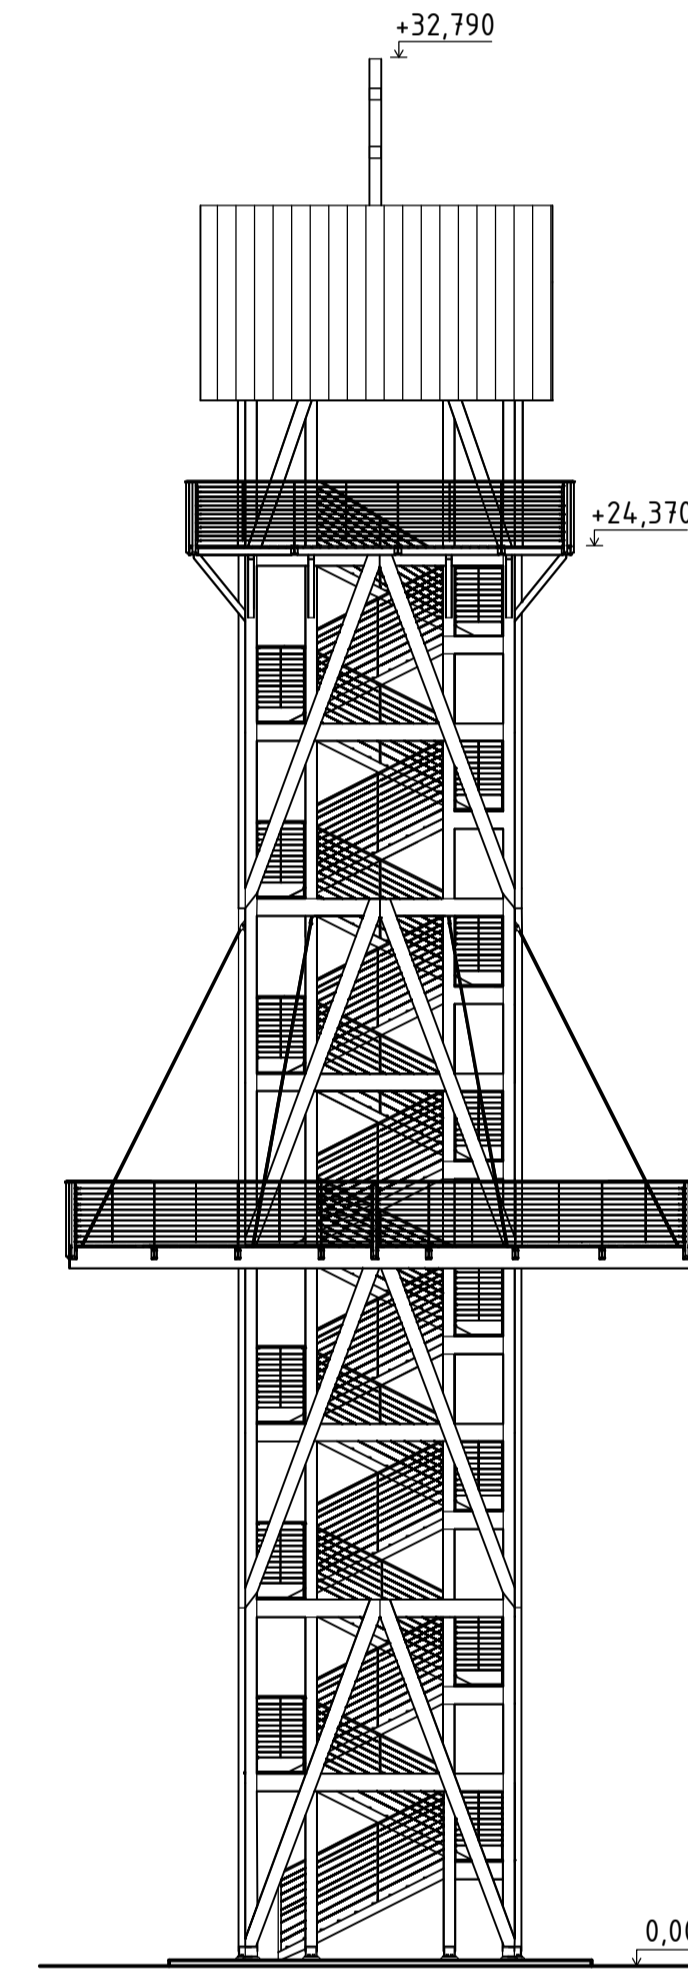


SEVERNÝ POHĽAD

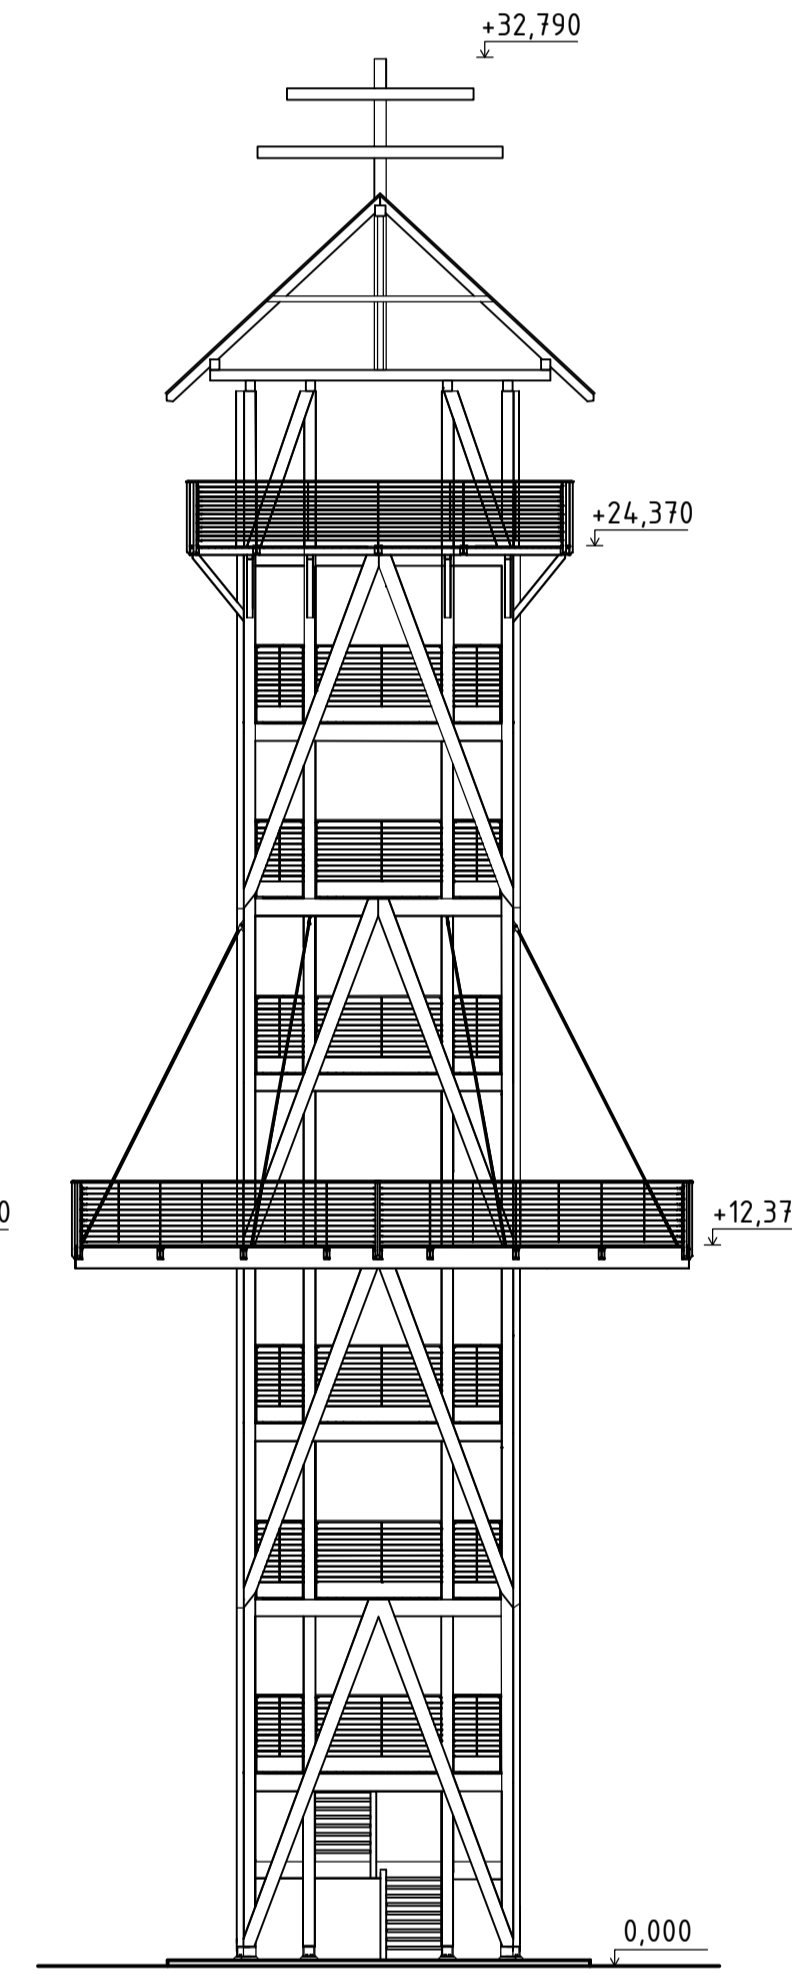


AXONOMETRICKÝ POHĽAD

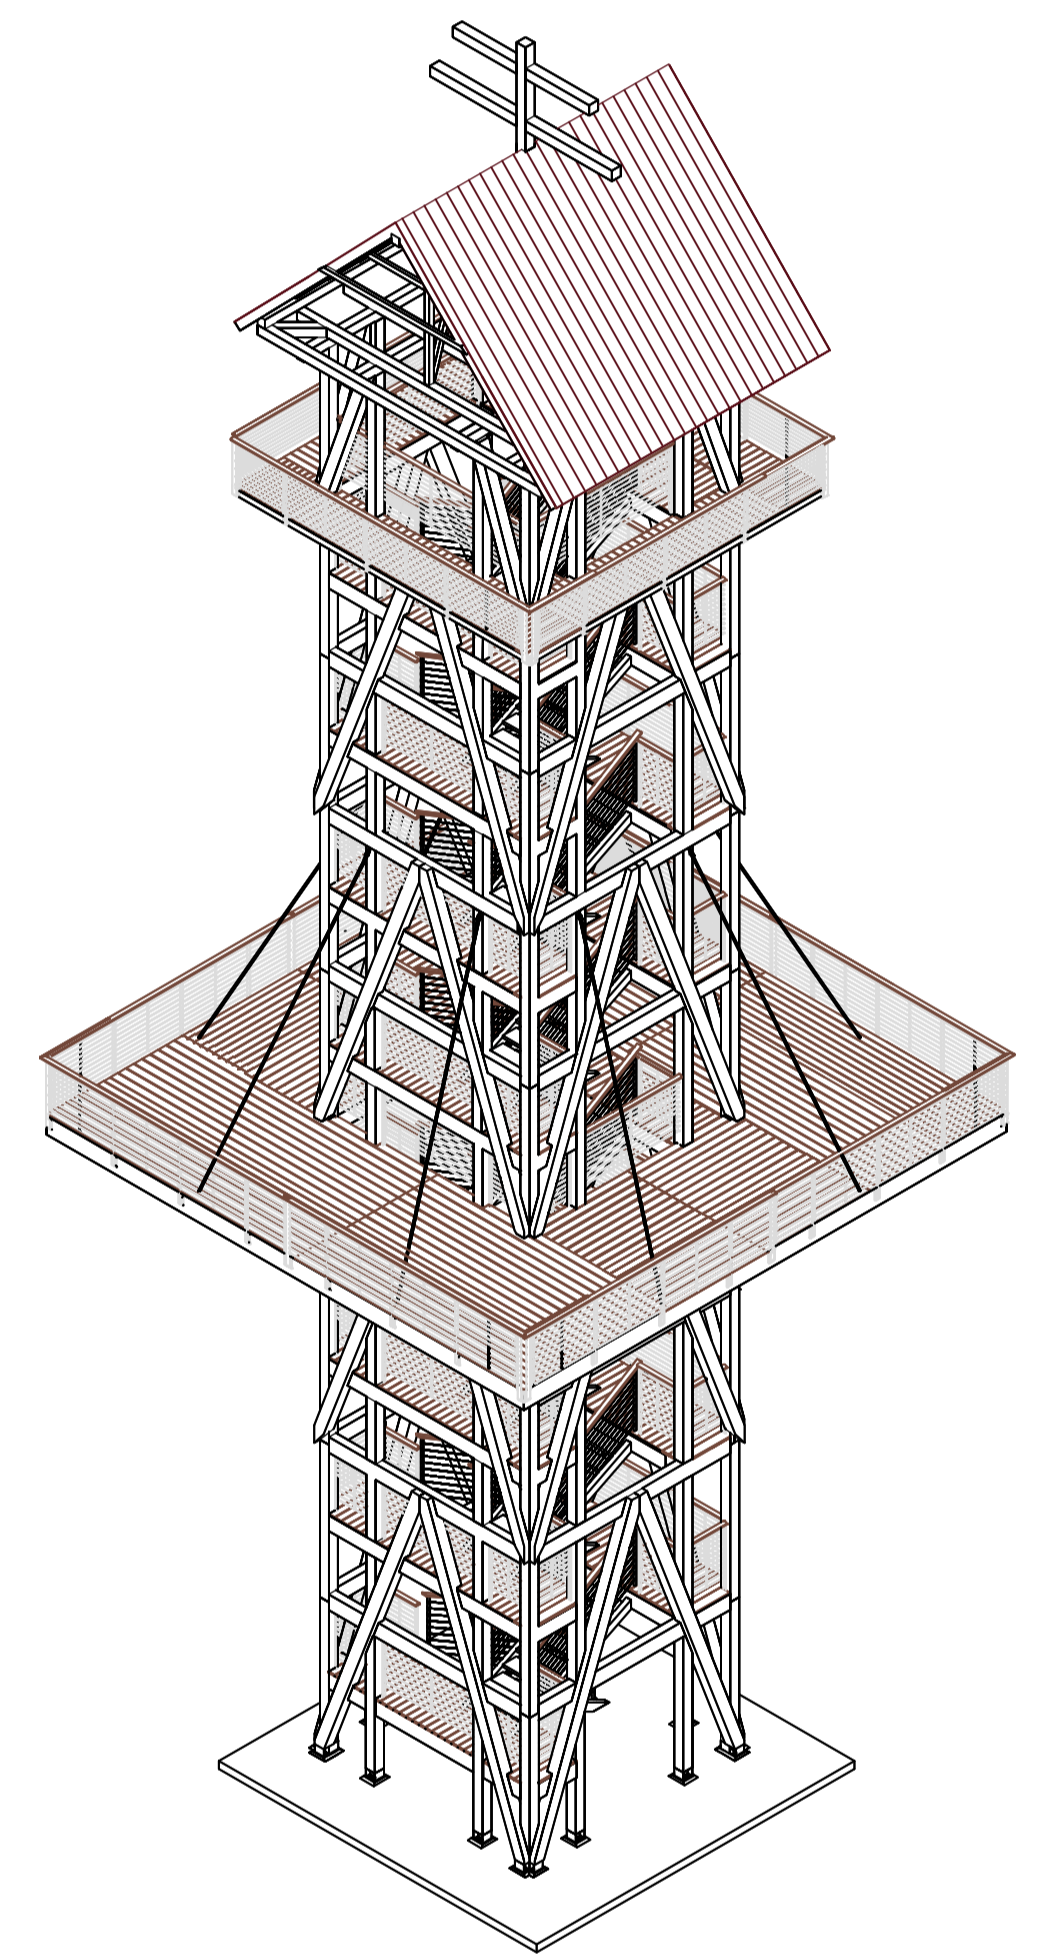

AXONOMETRICKÝ DETAIL PRIPOJENIA  
STĽPA A STUŽIDLA NA ZÁKLAD

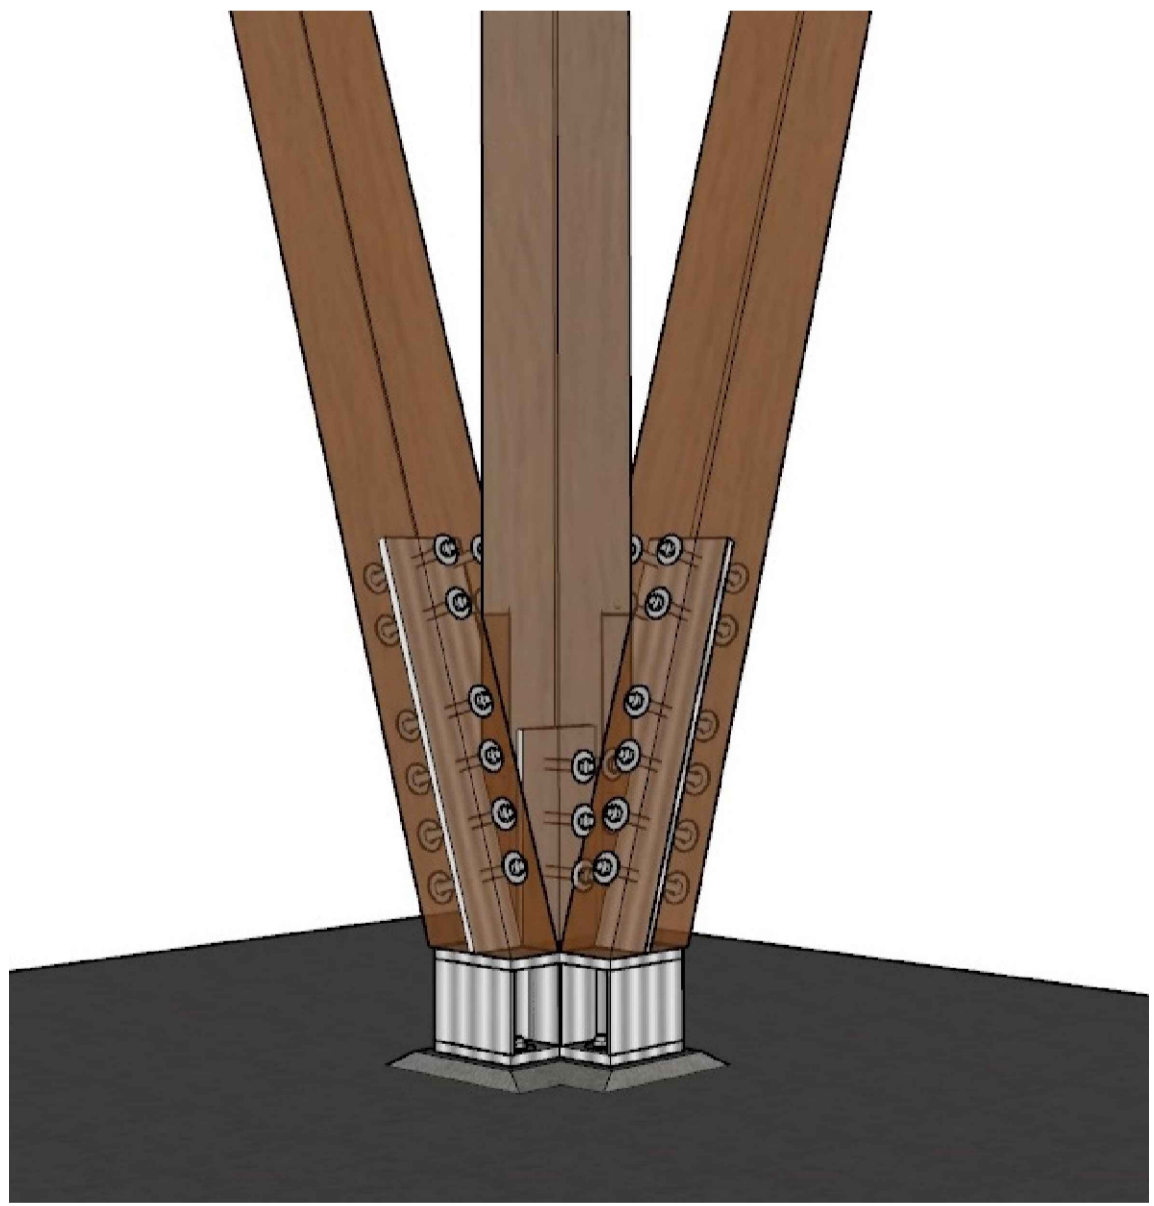

AXONOMETRICKÝ DETAIL PRIPOJENIA  
VYSTRUŽOVADLA NA PRIEČNIK

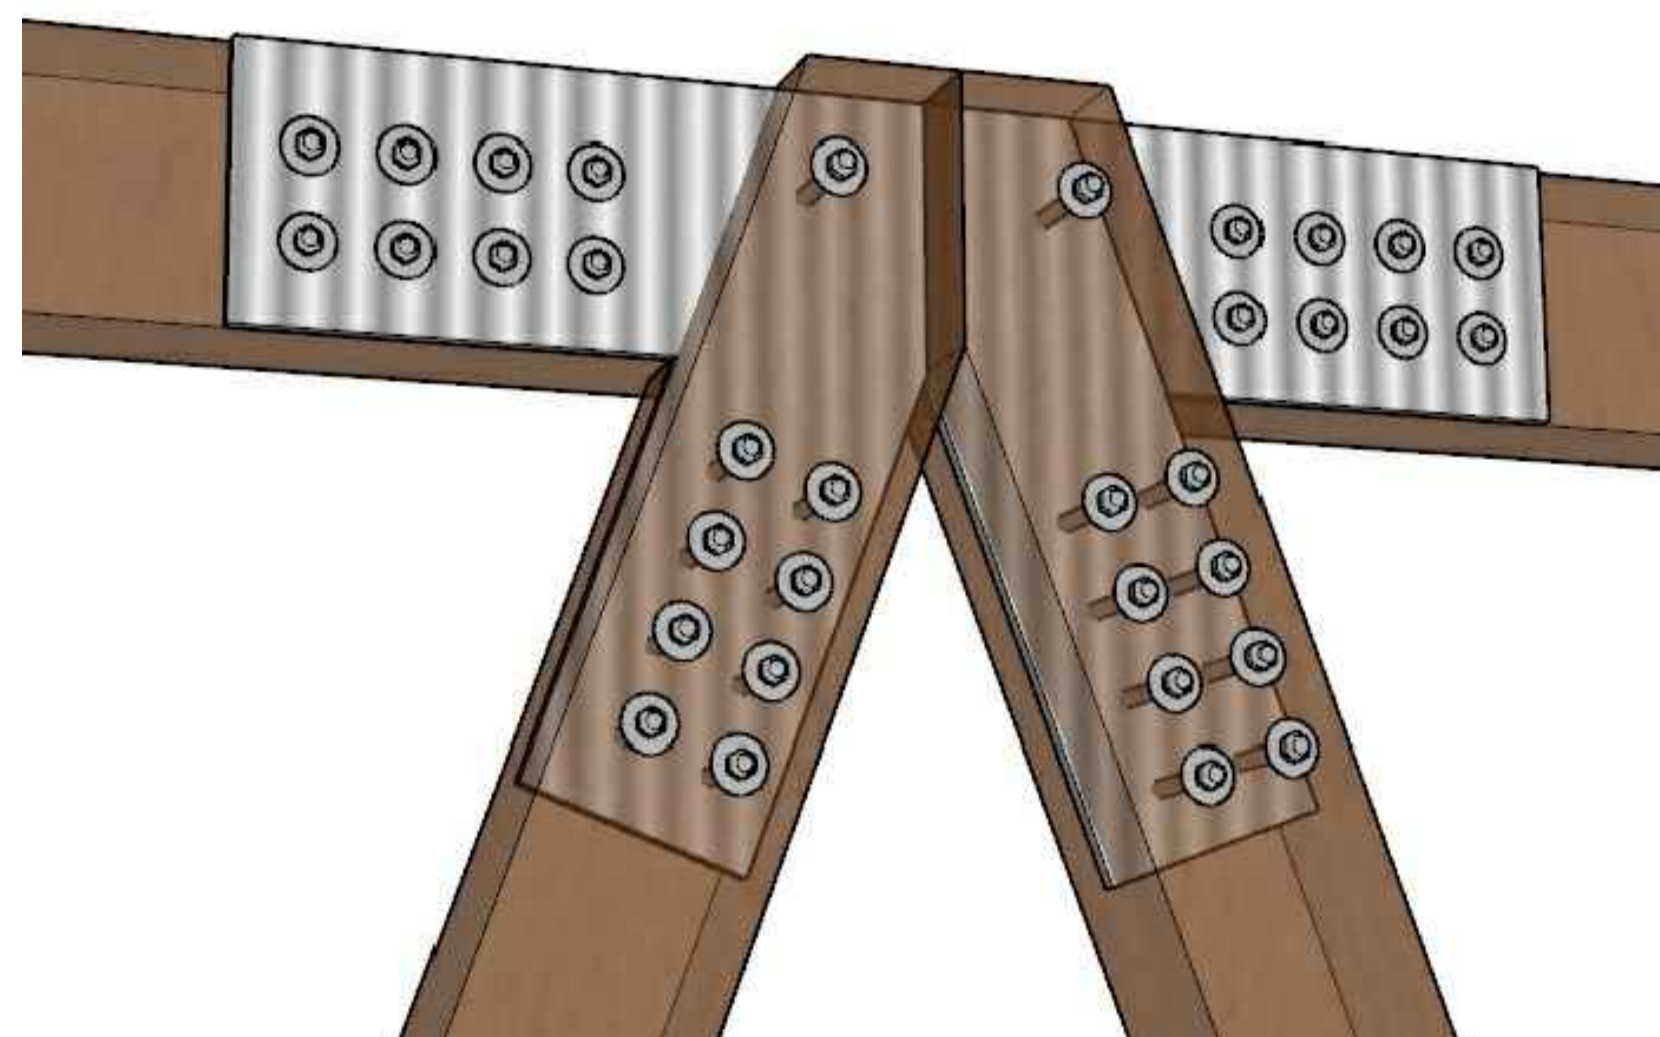


VIZUALIZÁCIA Č.1  
POHĽAD Z PRVEJ PRÍSTUPOVEJ CESTY




VIZUALIZÁCIA Č.2  
POHĽAD NA SPODNÚ ČASŤ KONŠTRUKCIE




DEFORMÁCIE KONŠTRUKCIE

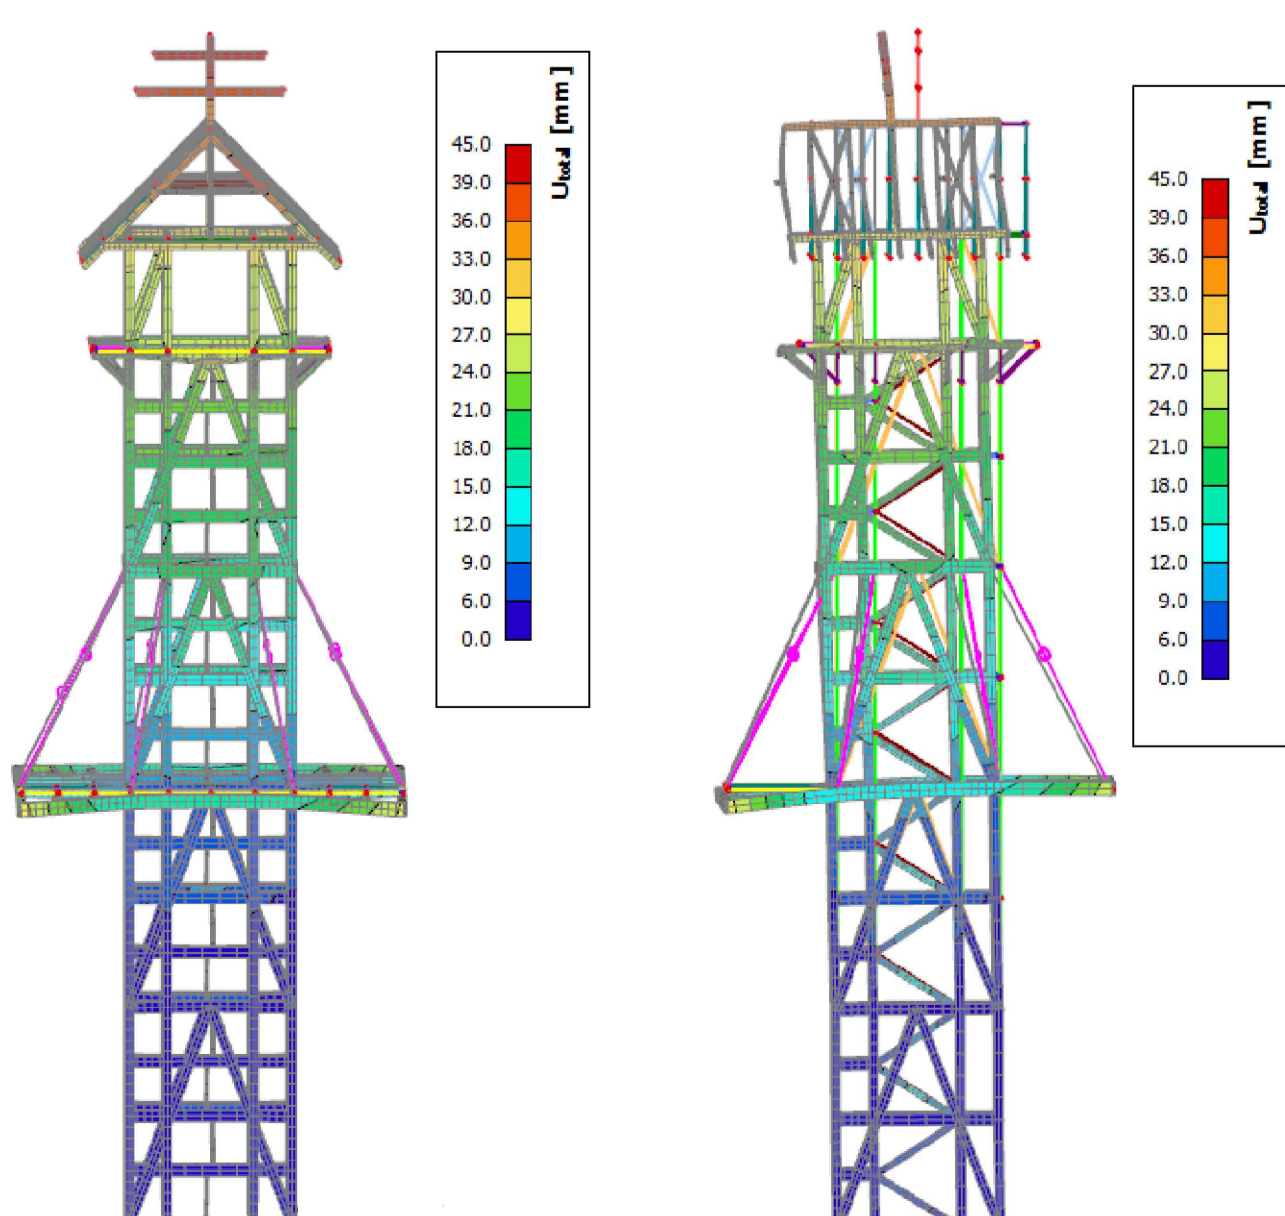

AXONOMETRICKÝ DETAIL PRIPOJENIA  
VYSTRUŽOVADLA NA STĽP

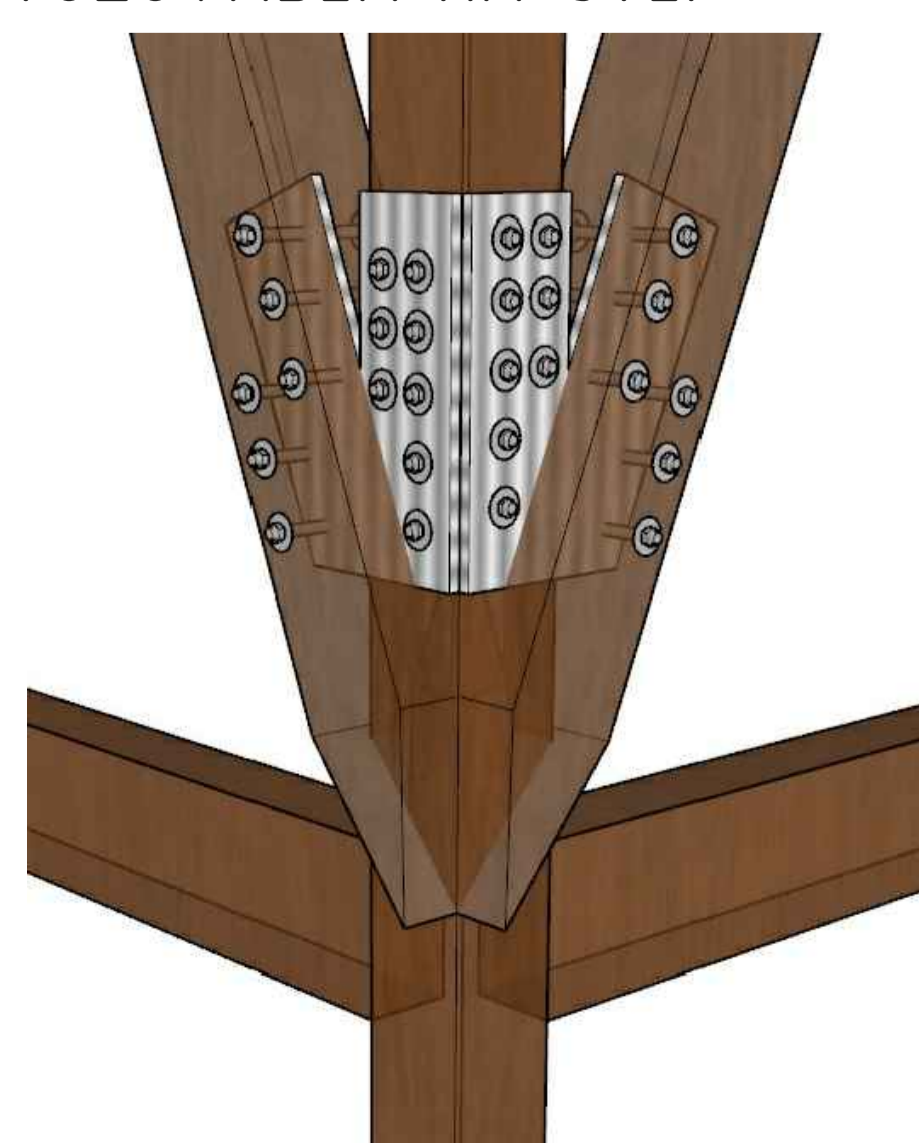

AXONOMETRICKÝ DETAIL PRIPOJENIA  
OCEĽOVÉHO TIAHLA NA STĽP

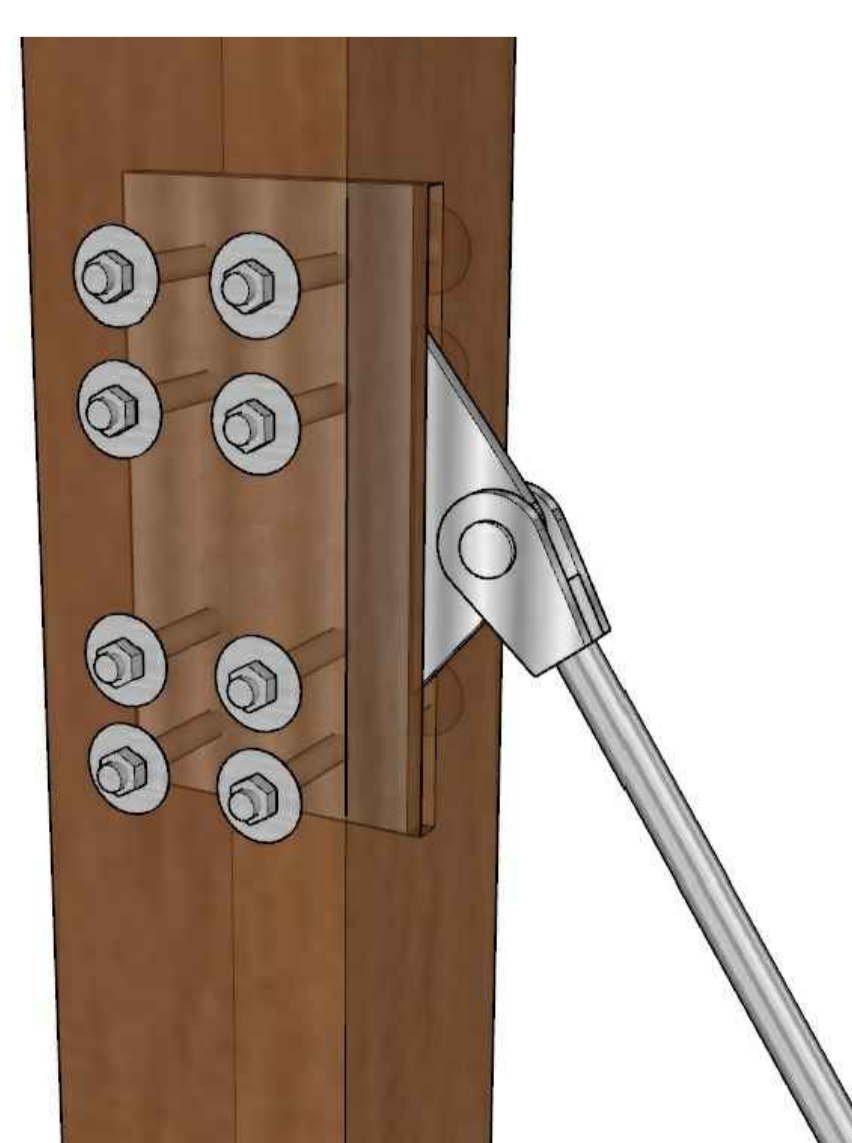

VIZUALIZÁCIA Č.3  
POHĽAD Z HLAVNÉHO VYHLIADKOVÉHO BALKÓNA

